



Var sektionen genom huset är tagen ska redovisas på planritningen.

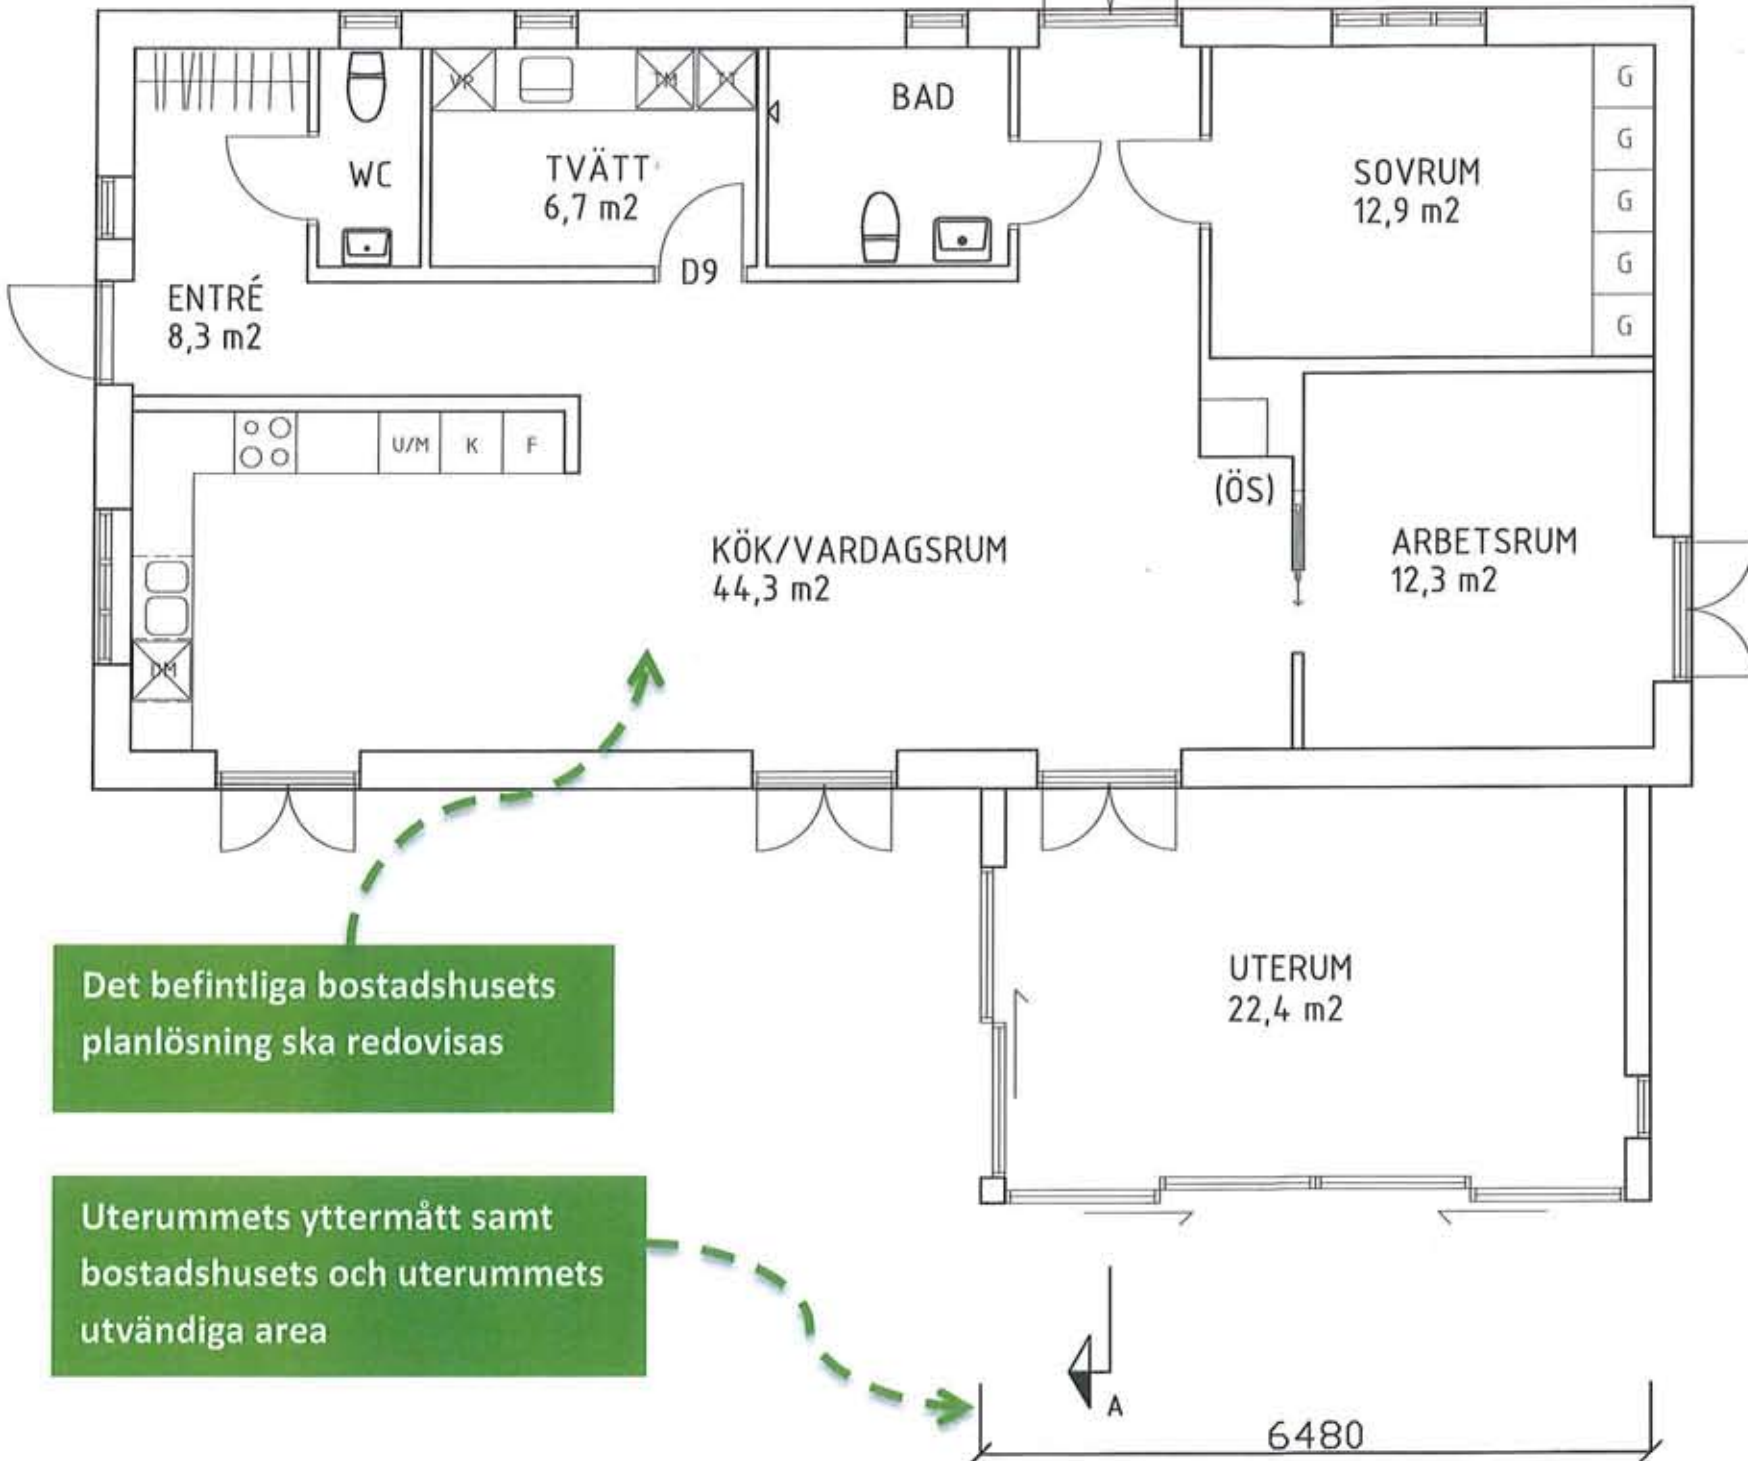

Det befintliga bostadshusets planlösning ska redovisas

Uterummets yttermått samt bostadshusets och uterummets utvändiga area

Information som ska finnas på samtliga ritningar.

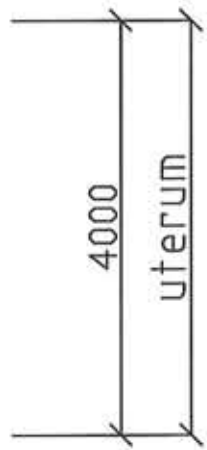

SKALA 1:100

Byggnadsarea befintligt bostadshus BYA: 116 kvm  
Byggnadsarea uterum BYA: 26 kvm

REVIDERING	DATUM
BYGGLOVSHANDLING	
DATUM 2015-01-09	
KV. BRYGGAN 13:4	
Tillbyggnad av enbostadshus Uterum	
Ritad av: Lena Ahlfors	
PLAN	
SKALA 1:100	RITNING NR. A1